



**ESTADO DA PARAIBA
PREFEITURA MUNICIPAL DE LAGOA DE DENTRO
GABINETE DO PREFEITO**

LEI Nº 671, DE 21 DE AGOSTO DE 2026.

AMPLIA O PERÍMETRO URBANO DO MUNICÍPIO DE LAGOA DE DENTRO/PB; INSTITUI OS CORREDORES VIÁRIOS DAS RUAS SÃO PEDRO, JOÃO VIEIRA E OLÍMPIO GUEDES; INTEGRA IMÓVEL PARTICULAR À ZONA DE EXPANSÃO URBANA; DENOMINA LOGRADOUROS PÚBLICOS NOS SETORES SÃO JOSÉ E BOA VISTA; E DÁ OUTRAS PROVIDÊNCIAS.

O PREFEITO CONSTITUCIONAL DO MUNICÍPIO DE LAGOA DE DENTRO, ESTADO DA PARAÍBA, Faço saber que a Câmara Municipal aprovou e eu sanciono a seguinte Lei:

**CAPÍTULO I
DAS DISPOSIÇÕES PRELIMINARES**

Art. 1º Esta Lei amplia o Perímetro Urbano do Município de Lagoa de Dentro – PB, institui os Corredores Viários das Ruas São Pedro, João Vieira e Olímpio Guedes, integra imóvel particular à Zona de Expansão Urbana e denomina logradouros públicos nos setores São José e Boa Vista, nos termos da Lei Federal nº 10.257, de 10 de julho de 2001 (Estatuto da Cidade), em especial de seu art. 42-B, e da Lei Complementar Federal nº 95, de 26 de fevereiro de 1998.

Parágrafo único. Aplicam-se subsidiariamente a esta Lei as disposições do Plano Diretor do Município e da legislação municipal de parcelamento, uso e ocupação do solo, no que com ela não conflitarem.

**CAPÍTULO II
DA INSTITUIÇÃO DOS CORREDORES VIÁRIOS E DA AMPLIAÇÃO DO PERÍMETRO URBANO**

Art. 2º Ficam instituídos os Corredores Viários das Ruas São Pedro, João Vieira e Olímpio Guedes, com a consequente ampliação do Perímetro Urbano do Município de Lagoa de Dentro – PB, delimitados nos termos dos artigos seguintes e do Memorial Descritivo e da Planta Cartográfica constantes dos Anexos I e II desta Lei.

**ESTADO DA PARAIBA
PREFEITURA MUNICIPAL DE LAGOA DE DENTRO
GABINETE DO PREFEITO**

Art. 3º O Corredor Viário da Rua São Pedro compreende a extensão total da via, entre a intersecção com a Rua João Vieira e o início da descida da ladeira de acesso ao Sítio Campo Alegre, subdividindo-se em:

I – Trecho Urbano Consolidado, compreendido entre a intersecção inicial com a Rua João Vieira e o cruzamento com a Rua Maria das Dores Lima dos Santos, interceptando as Ruas Alfredo Chaves, Pedro Vieira Filho, Benvenuto Ferreira, Manoel Gonçalves, Ministro José Américo de Almeida, Antônio Marques da Costa e Miguel Pereira, já integrantes do Perímetro Urbano do Município;

II – Trecho de Ampliação do Perímetro Urbano, compreendido entre o cruzamento com a Rua Maria das Dores Lima dos Santos e o início da descida da ladeira de acesso ao Sítio Campo Alegre, abrangendo a área do Lajedo da Sudene, o qual passa a integrar o Perímetro Urbano do Município na classificação de Zona de Expansão Urbana.

Art. 4º O Corredor Viário da Rua João Vieira compreende a extensão total da via, entre a intersecção com a Rua do Comércio e o Parque de Vaquejada Zacarias Resende, subdividindo-se em:

I – Trecho Urbano Consolidado, compreendido entre a intersecção inicial com a Rua do Comércio e o cruzamento com a Rua São Pedro, interceptando a Rua Presidente Costa e Silva e a Rua Sete de Setembro, já integrantes do Perímetro Urbano do Município;

II – Trecho de Ampliação do Perímetro Urbano, compreendido entre o cruzamento com a Rua São Pedro e o Parque de Vaquejada Zacarias Resende, atravessando o Loteamento Portal da Lagoa e a área conhecida como São José, o qual passa a integrar o Perímetro Urbano do Município na classificação de Zona de Expansão Urbana.

Art. 5º O Corredor Viário da Rua Olímpio Guedes compreende a extensão total da via, entre a intersecção com o final da Rua Alfredo Chaves e a entrada da Vila Maria da Cruz, subdividindo-se em:

I – Trecho Urbano Consolidado, compreendido entre a intersecção inicial com o final da Rua Alfredo Chaves e o cruzamento com a Rua Iracema Maria de Albuquerque, atravessando o Loteamento São Sebastião e interceptando a Rua Adiel Martins, a Rua Francisco Duarte, a Rua Minervina da Costa Silva e a Rua dos Ipês, já integrantes do Perímetro Urbano do Município;

**ESTADO DA PARAIBA
PREFEITURA MUNICIPAL DE LAGOA DE DENTRO
GABINETE DO PREFEITO**

II – Trecho de Ampliação do Perímetro Urbano, compreendido entre o cruzamento com a Rua Iracema Maria de Albuquerque e a entrada da Vila Maria da Cruz, abrangendo a área da Arena Gomes, o qual passa a integrar o Perímetro Urbano do Município na classificação de Zona de Expansão Urbana.

Art. 6º A faixa de domínio de cada Corredor Viário instituído por esta Lei compreende o leito carroçável da respectiva via e uma faixa de 47 (quarenta e sete) metros de largura, contada a partir do eixo central da via, para cada um dos lados.

Parágrafo único. Os elementos geométricos, os marcos e as coordenadas georreferenciadas dos Corredores Viários referidos neste artigo constam do Memorial Descritivo e da Planta Cartográfica mencionados no art. 2º desta Lei.

**CAPÍTULO III
DO ATENDIMENTO AO ART. 42-B DA LEI FEDERAL Nº 10.257, DE 2001**

Art. 7º Em observância ao disposto no art. 42-B da Lei Federal nº 10.257, de 2001 (Estatuto da Cidade), a ampliação do Perímetro Urbano de que trata esta Lei observará, no mínimo:

I – a demarcação do novo Perímetro Urbano, conforme os Anexos I e II desta Lei;

II – a delimitação, pelo órgão municipal de planejamento urbano, dos trechos com restrição à urbanização e dos trechos sujeitos a controle especial em razão de risco de desastres naturais, quando existentes;

III – a definição de diretrizes específicas e de áreas destinadas a infraestrutura, sistema viário, equipamentos e instalações públicas, urbanas e sociais;

IV – a definição de parâmetros de parcelamento, uso e ocupação do solo aplicáveis às áreas incorporadas, em consonância com o Plano Diretor Municipal, quando houver, e com a legislação de uso e ocupação do solo vigente;

V – a previsão de áreas destinadas a habitação de interesse social, mediante demarcação de zonas especiais de interesse social ou outros instrumentos de política urbana, quando admitido o uso habitacional;

**ESTADO DA PARAIBA
PREFEITURA MUNICIPAL DE LAGOA DE DENTRO
GABINETE DO PREFEITO**

VI – a definição de diretrizes e instrumentos de proteção ambiental e do patrimônio histórico e cultural incidentes sobre as áreas incorporadas;

VII – a definição de mecanismos para a justa distribuição dos ônus e benefícios decorrentes do processo de urbanização e para a recuperação, em favor da coletividade, da valorização imobiliária decorrente de ação do Poder Público, nos termos dos instrumentos previstos na Lei Federal nº 10.257, de 2001.

§ 1º O detalhamento técnico dos incisos II, III, V e VI deste artigo será objeto de Decreto regulamentador, a ser editado pelo Poder Executivo Municipal no prazo de 180 (cento e oitenta) dias contados da publicação desta Lei, ouvido o órgão municipal de planejamento urbano.

§ 2º Havendo Plano Diretor vigente no Município que já contemple as exigências deste artigo, fica dispensada a elaboração do projeto específico referido no § 1º, aplicando-se diretamente as diretrizes nele já estabelecidas, nos termos do art. 42-B, § 2º, da Lei Federal nº 10.257, de 2001.

**CAPÍTULO IV
DA INTEGRAÇÃO DE IMÓVEL PARTICULAR AO PERÍMETRO URBANO**

Art. 8º Fica integrada ao Perímetro Urbano do Município de Lagoa de Dentro/PB, na classificação de Zona de Expansão Urbana, a gleba de propriedade particular de Edilson Gomes de Luna, situada às margens do Corredor Viário da Rua Olímpio Guedes, na localidade denominada Sítio Baixa Verde.

Parágrafo único. A gleba referida no caput possui 65,00m (sessenta e cinco metros) de testada por 45,00m (quarenta e cinco metros) de profundidade, com área total de 2.925,00 m² (dois mil, novecentos e vinte e cinco metros quadrados), conforme memorial descritivo constante do Anexo I desta Lei.

**CAPÍTULO V
DA DENOMINAÇÃO DE LOGRADOUROS PÚBLICOS**

Art. 9º Ficam denominados os seguintes logradouros públicos situados na localidade conhecida como São José, contígua ao Loteamento Portal da Lagoa, os quais passam a integrar o Perímetro Urbano do Município de Lagoa de Dentro/PB:

**ESTADO DA PARAIBA
PREFEITURA MUNICIPAL DE LAGOA DE DENTRO
GABINETE DO PREFEITO**

I – Rua Manoel Hilário Pessoa, correspondente à primeira via existente após o Loteamento Portal da Lagoa, à direita de quem segue no sentido da Vila Gravatá;

II – Rua José Inácio Martins, correspondente à segunda via existente após o Loteamento Portal da Lagoa, à direita de quem segue no sentido da Vila Gravatá;

III – Rua Diógenes Pereira da Silva, via que intersecciona a Rua Manoel Hilário Pessoa e a Rua José Inácio Martins, disposta paralelamente ao Corredor Viário da Rua João Vieira.

Art. 10. Ficam denominados os seguintes logradouros públicos situados no Bairro Boa Vista:

I – Rua Luiz Batista Cruz, primeira via paralela à Rua Manoel Soares Carneiro, com intersecção na Rua Rosa Justino;

II – Rua João Pacífico Marinho, segunda via paralela à Rua Manoel Soares Carneiro, com intersecção na Rua João Matias Marinho;

III – Rua João Matias Marinho, via que intersecciona a Rua Rosa Justino, a Rua Luiz Batista Cruz, a Rua João Pacífico Marinho e a Rua Projetada 01.

**CAPÍTULO VI
DAS FINALIDADES E DIRETRIZES URBANÍSTICAS**

Art. 11. A instituição dos Corredores Viários, a ampliação do Perímetro Urbano, a integração da área referida no art. 8º e a denominação dos logradouros públicos de que trata esta Lei têm por finalidades:

I – assegurar a unidade física, jurídica e cadastral das vias urbanas e dos vetores de expansão do Município;

II – promover o ordenamento territorial, o endereçamento postal e a regularização cadastral dos imóveis situados nas áreas abrangidas;

III – viabilizar a execução de obras e serviços públicos de infraestrutura viária, drenagem pluvial, iluminação pública, pavimentação e mobilidade urbana;



**ESTADO DA PARAIBA
PREFEITURA MUNICIPAL DE LAGOA DE DENTRO
GABINETE DO PREFEITO**

IV – adequar a classificação jurídica do solo para fins de captação, recebimento e aplicação de recursos orçamentários, de repasses federais ou estaduais e de convênios destinados à infraestrutura urbana.

**CAPÍTULO VII
DO REGIME TRIBUTÁRIO**

Art. 12. A inclusão de áreas e trechos no Perímetro Urbano nos termos desta Lei não implica, por si só, a cobrança do Imposto Predial e Territorial Urbano (IPTU) sobre os imóveis nelas situados, permanecendo a exigibilidade tributária condicionada ao atendimento dos requisitos do art. 32 da Lei Federal nº 5.172, de 25 de outubro de 1966 (Código Tributário Nacional).

**CAPÍTULO VIII
DAS DISPOSIÇÕES FINAIS**

Art. 13. Integram esta Lei, como partes indissociáveis:

I – Anexo I – Memorial Descritivo dos Corredores Viários, da área referida no art. 8º e do novo Perímetro Urbano;

II – Anexo II – Planta Cartográfica georreferenciada do Perímetro Urbano ampliado.

Art. 14. O Poder Executivo Municipal providenciará o cadastramento das áreas e logradouros instituídos por esta Lei nos sistemas municipais competentes e notificará as concessionárias de serviços públicos e a Empresa Brasileira de Correios e Telégrafos (ECT) para fins de atribuição de Código de Endereçamento Postal (CEP).

Art. 15. O Poder Executivo Municipal poderá, mediante Decreto, detalhar aspectos cartográficos, técnicos ou de memorial descritivo necessários à execução desta Lei, vedada a alteração dos limites por ela estabelecidos.

Art. 16. As despesas decorrentes da execução desta Lei correrão por conta de dotações orçamentárias próprias, suplementadas se necessário.



**ESTADO DA PARAIBA
PREFEITURA MUNICIPAL DE LAGOA DE DENTRO
GABINETE DO PREFEITO**

Art. 17. Esta Lei entra em vigor na data de sua publicação.

GABINETE DO PREFEITO CONSTITUCIONAL DO MUNICÍPIO DE LAGOA DE DENTRO, Estado da Paraíba, em 25 de agosto de 2026.

CAMAF DOULAS DA SILVA MOREIRA
Prefeito Constitucional



**ESTADO DA PARAIBA
PREFEITURA MUNICIPAL DE LAGOA DE DENTRO
GABINETE DO PREFEITO**

ANEXO I

Memorial Descritivo dos Corredores Viários, da área referida no art. 8º e do novo Perímetro Urbano

MEMORIAL DESCRITIVO

Proprietário: **PREFEITURA MUNICIPAL DE LAGOA DE DENTRO**
CNPJ: **09.071.622/0001-85**
Denominação: **RUA SÃO PEDRO AO CAMPO ALEGRE**
Município: **LAGOA DE DENTRO-PB**
Data: **14/08/2026**
Perímetro: **990,93 METROS.**


DESCRIÇÃO PERIMÉTRICA

O perímetro do imóvel descrito abaixo, esta georreferenciado ao Sistema Geodésico Brasileiro, de coordenadas E &[ESTE]m e N &[NORTE]m, e os vértices encontram-se representados no sistema UTM, referenciadas ao meridiano central 33 WGr, tendo como datum o SIRGAS 2000 e todos os azimutes, distâncias, área e perímetro foram calculados no plano de projeção UTM.

Inicia-se no **ponto P1** definido pelas coordenadas N: **9.262.037,79** m e E: **236.695,76** m, confrontando com RUA SÃO PEDRO PERÍMETRO URBANO, deste segue até o **ponto P2** definido pelas coordenadas N: **9.262.096,27** m e E: **236.637,92** m, com azimute de **315°18'44"** e distância de **82,26** deste segue até o **ponto P3** definido pelas coordenadas N: **9.262.169,33** m e E: **236.568,56** m, com azimute de **316°29'21"** e distância de **100,74** deste segue até o **ponto P4** definido pelas coordenadas N: **9.262.235,93** m e E: **236.489,20** m, com azimute de **310°00'03"** e distância de **103,60** deste segue até o **ponto P5** definido pelas coordenadas N: **9.262.292,61** m e E: **236.415,01** m, com azimute de **307°22'45"** e distância de **93,36** deste segue até o **ponto P6** definido pelas coordenadas N: **9.262.331,38** m e E: **236.360,28** m, com azimute de **305°18'56"** e distância de **67,08** deste segue até o **ponto P7** definido pelas coordenadas N: **9.262.359,80** m e E: **236.328,21** m, com azimute de **311°33'11"** e distância de **42,85** deste segue até o **ponto P8** definido pelas coordenadas N: **9.262.459,92** m e E: **236.189,62** m, com azimute de **305°50'38"** e distância de **170,97** deste segue até o **ponto P9** definido pelas coordenadas N: **9.262.471,77** m e E: **236.159,16** m, com azimute de **291°15'38"** e distância de **32,68** deste segue até o **ponto P10** definido pelas coordenadas N: **9.262.507,73** m e E: **236.140,59** m, com azimute de **332°41'12"** e distância de **40,47** deste segue até o **ponto P11** definido pelas coordenadas N: **9.262.606,73** m e E: **236.154,26** m, com azimute de **7°51'29"** e distância de **99,94** deste segue até o **ponto P12** definido pelas coordenadas N: **9.262.621,95** m

e E: **236.150,73** m, com azimute de **346°56'24"** e distância de **15,62** deste segue até o **ponto P13** definido pelas coordenadas N: **9.262.638,58** m e E: **236.128,57** m, com azimute de **306°52'39"** e distância de **27,70** deste segue até o **ponto P14** definido pelas coordenadas N: **9.262.660,71** m e E: **236.106,77** m, com azimute de **315°26'06"** e distância de **31,06** deste segue até o **ponto P15** definido pelas coordenadas N: **9.262.725,97** m e E: **236.056,14** m, com azimute de **322°11'53"** e distância de **82,59**. O perímetro acima descrito encerra um **COMPRIMENTO DE 990,93 METROS**.

SEXTA-FEIRA, 14 DE AGOSTO DE 2026.

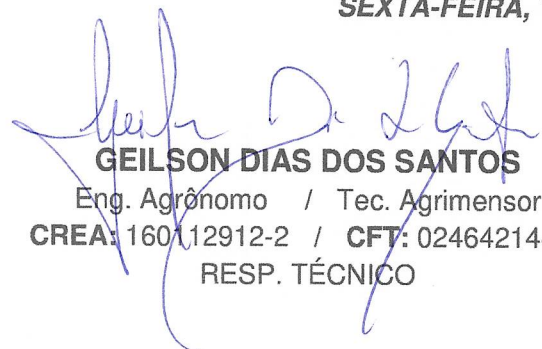
GEILSON DIAS DOS SANTOS
Eng. Agrônomo / Tec. Agrimensor
CREA: 160112912-2 / **CFT:** 02464214442
RESP. TÉCNICO

ESTRADA GRAVATA

Proprietário: **PREFEITURA MUNICIPAL DE LAGOA DE DENTRO**

CNPJ: **09.071.622/0001-85**

Denominação: **RUA JOÃO VIEIRA À ESTRADA GRAVATA**

Município: **LAGOA DE DENTRO-PB**

Data: **14/08/2026**

Perímetro: **964,03 METROS.**

DESCRIÇÃO PERIMÉTRICA

O perímetro do imóvel descrito abaixo, esta georreferenciado ao Sistema Geodésico Brasileiro, de coordenadas E &[ESTE]m e N &[NORTE]m, e os vértices encontram-se representados no sistema UTM, referenciadas ao meridiano central 33 WGr, tendo como datum o SIRGAS 2000 e todos os azimutes, distâncias, área e perímetro foram calculados no plano de projeção UTM.

Inicia-se no **ponto P1** definido pelas coordenadas N: **9.262.071,69** m e E: **237.450,66** m, confrontando com A RUA JOAO VIEIRA, deste segue até o **ponto P2** definido pelas coordenadas N: **9.262.124,13** m e E: **237.463,98** m, com azimute de **14°15'23"** e distância de **54,10** deste segue até o **ponto P3** definido pelas coordenadas N: **9.262.172,55** m e E: **237.489,29** m, com azimute de **27°35'12"** e distância de **54,63** deste segue até o **ponto P4** definido pelas coordenadas N: **9.262.215,79** m e E: **237.520,75** m, com azimute de **36°02'40"** e distância de **53,48** deste segue até o **ponto P5** definido pelas coordenadas N: **9.262.249,56** m e E: **237.550,14** m, com azimute de **41°01'56"** e distância de **44,77** deste segue até o **ponto P6** definido pelas coordenadas N: **9.262.280,52** m e E: **237.597,14** m, com azimute de **56°37'43"** e distância de **56,28** deste segue até o **ponto P7** definido pelas coordenadas N: **9.262.302,37** m e E: **237.631,52** m, com azimute de **57°33'44"** e distância de **40,74** deste segue até o **ponto P8** definido pelas coordenadas N: **9.262.355,96** m e E: **237.677,74** m, com azimute de **40°46'41"** e distância de **70,76** deste segue até o **ponto P9** definido pelas coordenadas N: **9.262.397,07** m e E: **237.711,03** m, com azimute de **38°59'52"** e distância de **52,90** deste segue até o **ponto P10** definido pelas coordenadas N: **9.262.424,60** m e E: **237.739,00** m, com azimute de **45°27'30"** e distância de **39,25** deste segue até o **ponto P11** definido pelas coordenadas N: **9.262.439,30** m e E: **237.764,26** m, com azimute de **59°47'31"** e distância de **29,22** deste segue até o **ponto P12** definido pelas coordenadas N: **9.262.456,26** m e E: **237.808,06** m, com azimute de **68°50'08"** e distância de **46,98** deste segue até o **ponto P13** definido pelas coordenadas N: **9.262.485,45** m e E: **237.876,52** m, com

azimute de **66°54'20"** e distância de **74,42** deste segue até o **ponto P14** definido pelas coordenadas N: **9.262.525,32** m e E: **237.941,37** m, com azimute de **58°25'03"** e distância de **76,13** deste segue até o **ponto P15** definido pelas coordenadas N: **9.262.588,06** m e E: **238.042,55** m, com azimute de **58°11'49"** e distância de **119,05** deste segue até o **ponto P16** definido pelas coordenadas N: **9.262.629,09** m e E: **238.101,04** m, com azimute de **54°57'05"** e distância de **71,44** deste segue até o **ponto P17** definido pelas coordenadas N: **9.262.674,51** m e E: **238.166,76** m, com azimute de **55°20'58"** e distância de **79,89**. O perímetro acima descrito encerra uma **COMPRIMENTO DE 964,03 METROS**.

SEXTA-FEIRA, 14 DE AGOSTO DE 2026.



GEILSON DIAS DOS SANTOS
Eng. Agrônomo / Tec. Agrimensor
CREA: 160112912-2 / **CFT:** 02464214442
RESP. TÉCNICO

ESTRADA MARIA DA CRUZ

Proprietário: **PREFEITURA MUNICIPAL DE LAGOA DE DENTRO**

CNPJ: **09.071.622/0001-85**

Denominação: **RUA OLÍMPIO GUEDES À ESTRADA MARIA DA CRUZ**

Município: **LAGOA DE DENTRO-PB**

Data: **14/08/2026**

Perímetro: **1.368,08 METROS.**


DESCRIÇÃO PERIMÉTRICA

O perímetro do imóvel descrito abaixo, esta georreferenciado ao Sistema Geodésico Brasileiro, de coordenadas E & [ESTE]m e N & [NORTE]m, e os vértices encontram-se representados no sistema UTM, referenciadas ao meridiano central 33 WGr, tendo como datum o SIRGAS 2000 e todos os azimutes, distâncias, área e perímetro foram calculados no plano de projeção UTM.

Inicia-se no **ponto P1** definido pelas coordenadas N: **9.261.195,90** m e E: **236.934,54**m, confrontando com a **RUA OLÍMPIO GUEDES**, deste segue até o **ponto P2** definido pelas coordenadas N: **9.261.161,73** m e E: **236.929,44** m, com azimute de **188°30'03"** e distância de **34,55** deste segue até o **ponto P3** definido pelas coordenadas N: **9.261.128,47** m e E: **236.921,57** m, com azimute de **193°17'58"** e distância de **34,18** deste segue até o **ponto P4** definido pelas coordenadas N: **9.261.086,66** m e E: **236.920,51** m, com azimute de **181°27'19"** e distância de **41,82** deste segue até o **ponto P5** definido pelas coordenadas N: **9.261.035,47** m e E: **236.922,65** m, com azimute de **177°36'19"** e distância de **51,23** deste segue até o **ponto P6** definido pelas coordenadas N: **9.261.003,47** m e E: **236.917,52** m, com azimute de **189°06'45"** e distância de **32,41** deste segue até o **ponto P7** definido pelas coordenadas N: **9.260.938,50** m e E: **236.912,43** m, com azimute de **184°28'38"** e distância de **65,17** deste segue até o **ponto P8** definido pelas coordenadas N: **9.260.925,76** m e E: **236.906,56** m, com azimute de **204°44'49"** e distância de **14,03** deste segue até o **ponto P9** definido pelas coordenadas N: **9.260.905,33** m e E: **236.891,45** m, com azimute de **216°29'24"** e distância de **25,41** deste segue até o **ponto P10** definido pelas coordenadas N: **9.260.886,98** m e E: **236.880,88** m, com azimute de **209°56'30"** e distância de **21,17** deste segue até o **ponto P11** definido pelas coordenadas N: **9.260.860,84** m e E: **236.869,21** m, com azimute de **204°03'07"** e distância de **28,62** deste segue até o **ponto P12** definido pelas coordenadas N: **9.260.834,71** m e E: **236.861,26** m, com azimute de **196°55'03"** e distância de **27,31** deste segue até o **ponto P13** definido pelas coordenadas N: **9.260.815,28** m e E: **236.860,53** m, com azimute de **182°09'40"** e distância de **19,44** deste segue até o **ponto P14** definido pelas coordenadas N: **9.260.766,24** m e E: **236.866,98** m, com azimute de **172°30'42"** e distância de **49,47** deste segue até o **ponto P15** definido pelas coordenadas N: **9.260.726,82** m e E: **236.868,13** m, com azimute de **178°20'02"** e distância de **39,43** deste segue até o **ponto P16** definido pelas coordenadas N: **9.260.649,57** m e E: **236.869,61** m, com azimute de **178°53'58"** e distância de **77,27** deste segue até o **ponto P17** definido pelas coordenadas N: **9.260.595,87** m e E: **236.872,08** m, com azimute de **177°21'55"** e distância de **53,75**

deste segue até o **ponto P18** definido pelas coordenadas N: 9.260.555,22 m e E: 236.871,06 m, com azimute de 181°26'26" e distância de 40,66 deste segue até o **ponto P19** definido pelas coordenadas N: 9.260.542,24 m e E: 236.867,47 m, com azimute de 195°26'40" e distância de 13,47 deste segue até o **ponto P20** definido pelas coordenadas N: 9.260.529,58 m e E: 236.861,97 m, com azimute de 203°29'58" e distância de 13,81 deste segue até o **ponto P21** definido pelas coordenadas N: 9.260.512,91 m e E: 236.849,45 m, com azimute de 216°53'59" e distância de 20,85 deste segue até o **ponto P22** definido pelas coordenadas N: 9.260.486,23 m e E: 236.827,67 m, com azimute de 219°13'55" e distância de 34,44 deste segue até o **ponto P23** definido pelas coordenadas N: 9.260.466,97 m e E: 236.810,94 m, com azimute de 220°58'33" e distância de 25,51 deste segue até o **ponto P24** definido pelas coordenadas N: 9.260.444,72 m e E: 236.776,58 m, com azimute de 237°04'18" e distância de 40,93 deste segue até o **ponto P25** definido pelas coordenadas N: 9.260.420,60 m e E: 236.742,74 m, com azimute de 234°31'03" e distância de 41,56 deste segue até o **ponto P26** definido pelas coordenadas N: 9.260.400,02 m e E: 236.723,50 m, com azimute de 223°04'52" e distância de 28,17 deste segue até o **ponto P27** definido pelas coordenadas N: 9.260.372,14 m e E: 236.699,76 m, com azimute de 220°25'07" e distância de 36,62 deste segue até o **ponto P28** definido pelas coordenadas N: 9.260.319,68 m e E: 236.658,30 m, com azimute de 218°18'58" e distância de 66,86 deste segue até o **ponto P29** definido pelas coordenadas N: 9.260.282,74 m e E: 236.628,07 m, com azimute de 219°18'06" e distância de 47,73 deste segue até o **ponto P30** definido pelas coordenadas N: 9.260.231,69 m e E: 236.577,45 m, com azimute de 224°45'14" e distância de 71,89 deste segue até o **ponto P31** definido pelas coordenadas N: 9.260.208,43 m e E: 236.559,86 m, com azimute de 217°05'39" e distância de 29,17 deste segue até o **ponto P32** definido pelas coordenadas N: 9.260.179,93 m e E: 236.536,33 m, com azimute de 219°33'00" e distância de 36,95 deste segue até o **ponto P33** definido pelas coordenadas N: 9.260.150,01 m e E: 236.511,49 m, com azimute de 219°41'49" e distância de 38,89 deste segue até o **ponto P34** definido pelas coordenadas N: 9.260.098,13 m e E: 236.470,36 m, com azimute de 218°24'20" e distância de 66,20 deste segue até o **ponto P35** definido pelas coordenadas N: 9.260.064,97 m e E: 236.438,97 m, com azimute de 223°25'55" e distância de 45,67 deste segue até o **ponto P36** definido pelas coordenadas N: 9.260.024,65 m e E: 236.403,91 m, com azimute de 221°00'08" e distância de 53,43. O perímetro acima descrito encerra um **COMPRIMENTO DE 1.368,08 METROS**.

SEXTA-FEIRA, 14 DE AGOSTO DE 2026.

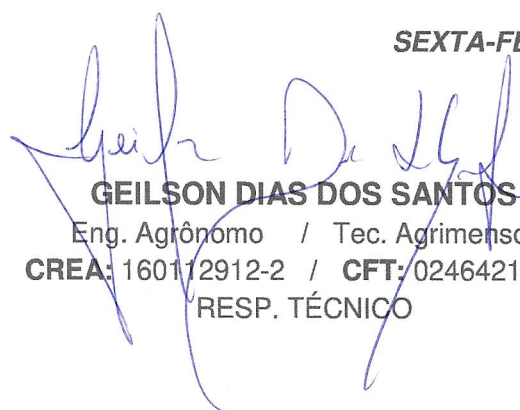

GEILSON DIAS DOS SANTOS
Eng. Agrônomo / Tec. Agrimensor
CREA: 160112912-2 / CFT: 02464214442
RESP. TÉCNICO



**ESTADO DA PARAIBA
PREFEITURA MUNICIPAL DE LAGOA DE DENTRO
GABINETE DO PREFEITO**

ANEXO II

Planta Cartográfica georreferenciada do Perímetro Urbano ampliado

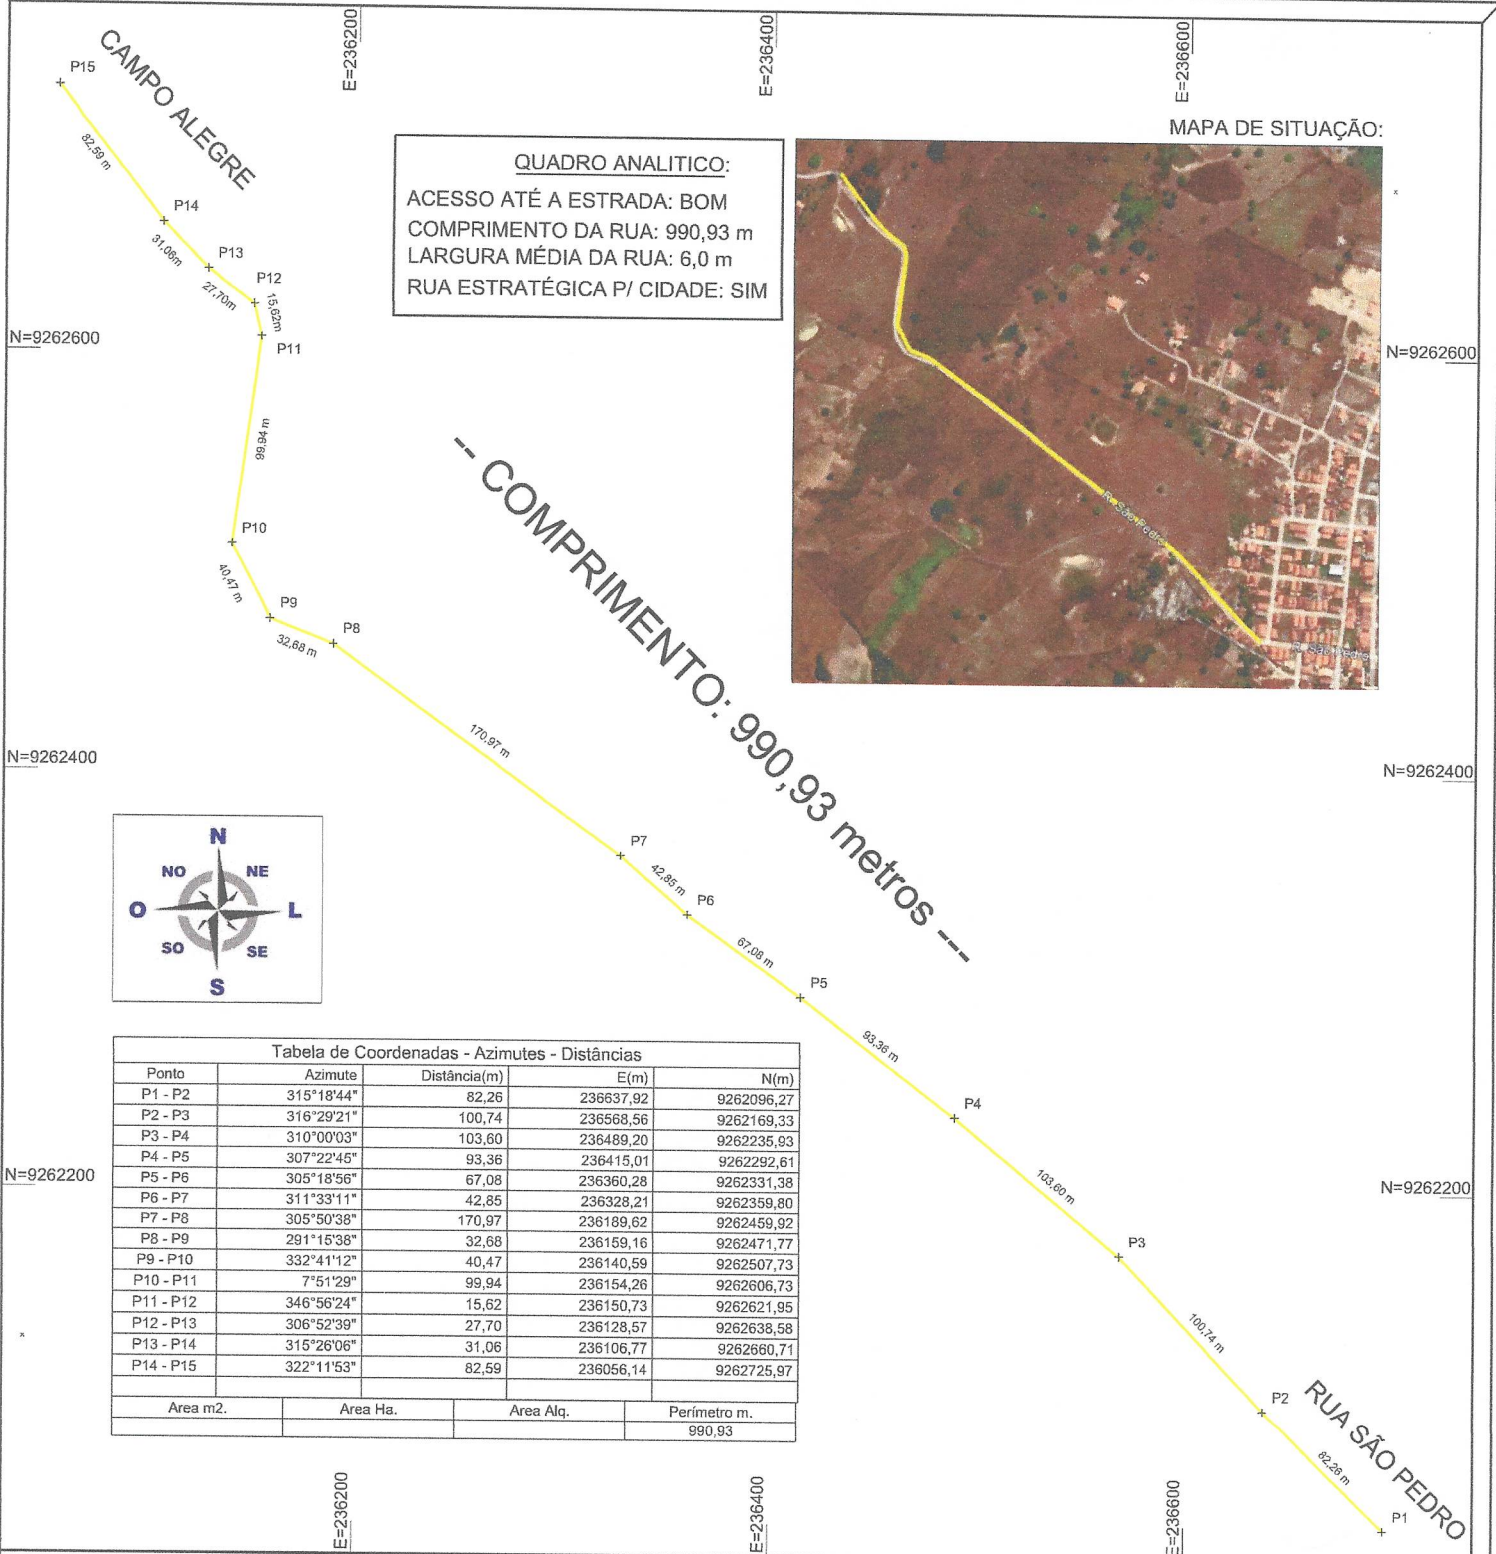

PLANTA BAIXA PLANIMÉTRICA

OBJETIVO DO TRABALHO:

FAZER O DIMENSIONAMENTO DA UMA ESTRADA QUE TEM DESTINO AO LUGAR DENOMINADO CAMPO ALEGRE PARA IMPLANTAÇÃO DE PROJETO DE PAVIMENTAÇÃO POR PARALELEPIPEDO PARA A MODERNIZAÇÃO PÚBLICA DO MUNICÍPIO LAGOA DE DENTRO.

PREFEITO CONSTITUCIONAL:

CAMAF DOUGLAS DA SILVA MOREIRA
CPF: 058.855.494-43

MUNICÍPIO:

LAGOA DE DENTRO-PB

ÁREA:

LOCALIDADE:

CAMPO ALEGRE

PERÍMETRO:

990,93 metros

ESCALA:

1 / 2500

DATA:

10/08/2026

FOLHA:

A3

EQUIPE DE CAMPO:

GEILSON DIAS DOS SANTOS
(ENGENHEIRO AGRÔNOMO/ TEC. AGRIMENSOR)
CREA: 160112912-2 / CFT: 02464214442

DADOS DE REFERENCIA GLOBAL:

- COORDENADAS UTM PLANAS
- DATUM SIRGAS 2000
- HEMISFÉRIO SUL
- FUSO 25

LEGENDA:



ÁRVORE




POSTE ELÉTRICO

—— LIMITE DA ESTRADA

—— CERCAS RURAIS

Escala Nominal
Escala Gráfica

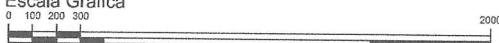



Legenda

CAMPO ALEGRE

Trecho entre a Rua São Pedro ao Sítio Campo Alegre.

Extensão: 990,93m

R. São Pedro

300 m

Google Earth

Image © 2026 Airbus

Tabela de Coordenadas - Azimutes - Distâncias				
Ponto	Azimute	Distância(m)	E(m)	N(m)
P1 - P2	14°15'23"	54,10	237463,98	9262124,13
P2 - P3	27°35'12"	54,63	237489,29	9262172,55
P3 - P4	36°02'40"	53,48	237520,75	9262215,79
P4 - P5	41°01'56"	44,77	237550,14	9262249,56
P5 - P6	56°37'43"	56,28	237597,14	9262280,52
P6 - P7	57°33'44"	40,74	237631,52	9262302,37
P7 - P8	40°46'41"	70,76	237677,74	9262355,96
P8 - P9	38°59'52"	52,90	237711,03	9262397,07
P9 - P10	45°27'30"	39,25	237739,00	9262424,60
P10 - P11	59°47'31"	29,22	237764,26	9262439,30
P11 - P12	68°50'08"	46,98	237808,06	9262456,26
P12 - P13	66°54'20"	74,42	237876,52	9262485,45
P13 - P14	58°25'03"	76,13	237941,37	9262525,32
P14 - P15	58°11'49"	119,05	238042,55	9262588,06
P15 - P16	54°57'05"	71,44	238101,04	9262629,09
P16 - P17	55°20'58"	79,89	238166,76	9262674,51
P17 - P1	229°54'32"	936,05	237450,66	9262071,69
Area m2.	Area Ha.	Area Atq.	Perímetro m.	
			964,03	

N=9262600

N=9262400

N=9262200

N=9262000

N=9262600

N=9262400

N=9262200


N=9262000

--- COMPRIMENTO: 964,03 metros ---

MAPA DE SITUAÇÃO:

**QUADRO ANALÍTICO:**

ACESSO ATÉ A ESTRADA: ÓTIMO
 COMPRIMENTO DA RUA: 964,03 m
 LARGURA MÉDIA DA RUA: 7,0 m
 RUA ESTRATÉGICA P/ CIDADE: SIM

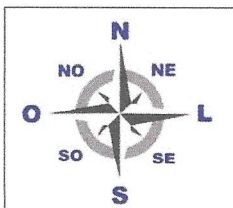

PLANTA BAIXA PLANIMÉTRICA

OBJETIVO DO TRABALHO:

FAZER O DIMENSIONAMENTO DA UMA ESTRADA QUE TEM DESTINO AO LUGAR ESTRADA GRAVATA PARA IMPLANTAÇÃO DE PROJETO DE PAVIMENTAÇÃO POR PARALELEPIEDO PARA A MODERNIZAÇÃO PÚBLICA DO MUNICÍPIO DE LAGOA DE DENTRO.

PREFEITO CONSTITUCIONAL:

CAMAF DOUGLAS DA SILVA MOREIRA
 CPF: 058.855.494-43

MUNICÍPIO:

LAGOA DE DENTRO-PB

ÁREA:

LOCALIDADE:

ESTRADA GRAVATA

PERÍMETRO:

964,03 metros

ESCALA:

1 / 2750

DATA:

10/08/2026

FOLHA:

A3

EQUIPE DE CAMPO:

GEILSON DIAS DOS SANTOS
 (ENGENHEIRO AGRÔNOMO/ TEC. AGRIMENSOR)
 CREA: 160112912-2 / CFT: 02464214442

DADOS DE REFERENCIA GLOBAL:

- COORDENADAS UTM PLANAS
- DATUM SIRGAS 2000
- HEMISFÉRIO SUL
- FUSO 25

LEGENDA:

ÁRVORE




POSTE ELÉTRICO

—— LIMITE DA ESTRADA

--- CERCAS RURAIS

Escala Nominal
 Escala Gráfica

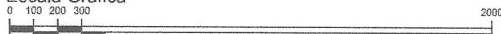

ESTRADA GRAVATA

Trecho entre a Rua Joao Vieira a Estrada Gravata.

Extensão: 964,03m

Legenda

Google Earth

Imagem © 2026 Maxar Technologies

Estr. do Gravata


Estr. do Gravata

N

400 m

Av. São Paulo

Tabela de Coordenadas - Azimutes - Distâncias				
Ponto	Azimute	Distância(m)	E(m)	N(m)
P1 - P2	189°30'03"	34,55	230939,44	9091181,73
P2 - P3	180°17'58"	34,18	230921,57	9091128,47
P3 - P4	181°27'19"	41,82	230920,51	9091080,06
P4 - P5	177°36'19"	61,23	230922,66	9091035,47
P5 - P6	189°05'45"	32,41	230917,52	9091003,47
P6 - P7	184°22'38"	65,17	230912,43	9090938,50
P7 - P8	204°44'49"	14,02	230909,58	9090905,76
P8 - P9	216°29'24"	25,41	230901,45	9090905,53
P9 - P10	209°56'39"	21,17	230898,89	9090886,98
P10 - P11	204°03'07"	28,62	230890,21	9090890,84
P11 - P12	189°55'03"	27,31	230881,26	9090834,71
P12 - P13	182°02'49"	18,44	230899,53	9090815,28
P13 - P14	172°30'42"	49,47	230865,08	9090766,24
P14 - P15	178°20'02"	39,43	230898,13	9090726,82
P15 - P16	178°53'59"	77,27	230890,61	9090649,57
P16 - P17	177°21'55"	53,75	230877,08	9090595,87
P17 - P18	181°26'28"	40,86	230871,06	9090555,22
P18 - P19	182°22'40"	13,47	230867,47	9090542,24
P19 - P20	203°29'58"	13,81	230881,07	9090529,58
P20 - P21	216°53'59"	25,85	230849,45	9090512,91
P21 - P22	218°13'55"	34,44	230827,67	9090486,23
P22 - P23	220°58'35"	25,51	230810,94	9090469,87
P23 - P24	237°04'18"	40,03	230776,58	9090444,72
P24 - P25	234°31'03"	41,56	230742,74	9090420,60
P25 - P26	223°04'52"	28,17	230723,50	9090400,02
P26 - P27	226°29'07"	36,62	230699,76	9090372,14
P27 - P28	218°18'58"	66,86	230658,30	9090319,68
P28 - P29	219°18'08"	47,73	230628,07	9090282,74
P29 - P30	224°45'14"	71,89	230577,45	9090231,89
P30 - P31	217°05'39"	25,17	230559,59	9090208,43
P31 - P32	219°33'00"	36,95	230536,33	9090179,83
P32 - P33	218°41'49"	38,89	230511,48	9090150,01
P33 - P34	218°24'20"	68,20	230470,36	9090088,13
P34 - P35	220°25'35"	45,67	230438,97	9090064,87
P35 - P36	221°00'08"	63,43	230403,91	9090024,65
Área m2	Área Ha	Área Alq	Perímetro m	
			1.368,08	

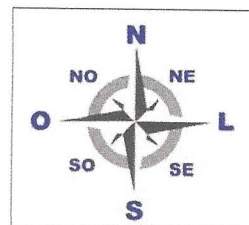

QUADRO ANALITICO:
 ACESSO ATÉ A ESTRADA: ÓTIMO
 COMPRIMENTO DA RUA: 1.368,08 m
 LARGURA MÉDIA DA RUA: 7,0 m
 RUA ESTRATÉGICA P/ CIDADE: SIM

MAPA DE SITUAÇÃO:



PLANTA BAIXA PLANIMÉTRICA

DADOS DE REFERENCIA GLOBAL:

- COORDENADAS UTM PLANAS
- DATUM SIRGAS 2000
- HEMISFÉRIO SUL
- FUSO 25

LEGENDA:



ÁRVORE



POSTE ELÉTRICO

—— LIMITE DA ESTRADA

---- CERCAS RURAIS

OBJETIVO DO TRABALHO:

FAZER O DIMENSIONAMENTO DA UMA ESTRADA QUE TEM DESTINO AO LUGAR ESTRADA MARIA DA CRUZ PARA IMPLANTAÇÃO DE PROJETO DE PAVIMENTAÇÃO POR PARALELEPIPEDO PARA A MODERNIZAÇÃO PÚBLICA DO MUNICÍPIO DE LAGOA DE DENTRO.

PREFEITO CONSTITUCIONAL:

CAMAF DOUGLAS DA SILVA MOREIRA
 CPF: 058.855.494-43

MUNICÍPIO:

LAGOA DE DENTRO-PB

ÁREA:

LOCALIDADE:

EST. MARIA DA CRUZ

PERÍMETRO:

1.368,08 metros

ESCALA:

1 / 4650

DATA:

10/08/2026

FOLHA:

A3

DataGeosis
 OFFICE

TOPOGRAFIA DE PRECISÃO

Escala Nominal
 Escala Gráfica



EQUIPE DE CAMPO:

GEILSON DIAS DOS SANTOS
 (ENGENHEIRO AGRÔNOMO/ TEC. AGRIMENSOR)
 CREA: 160112912-2 / CFT: 02464214442

ESTRADA MARIA DA CRUZ

Trecho entre a Rua Olímpio Guedes a Estrada Maria da Cruz.

Extensão: 1.368,08m

Legenda

Google Earth

Image © 2026 Maxar Technologies

600 m

